




# HET RHEDENS DE TENDER

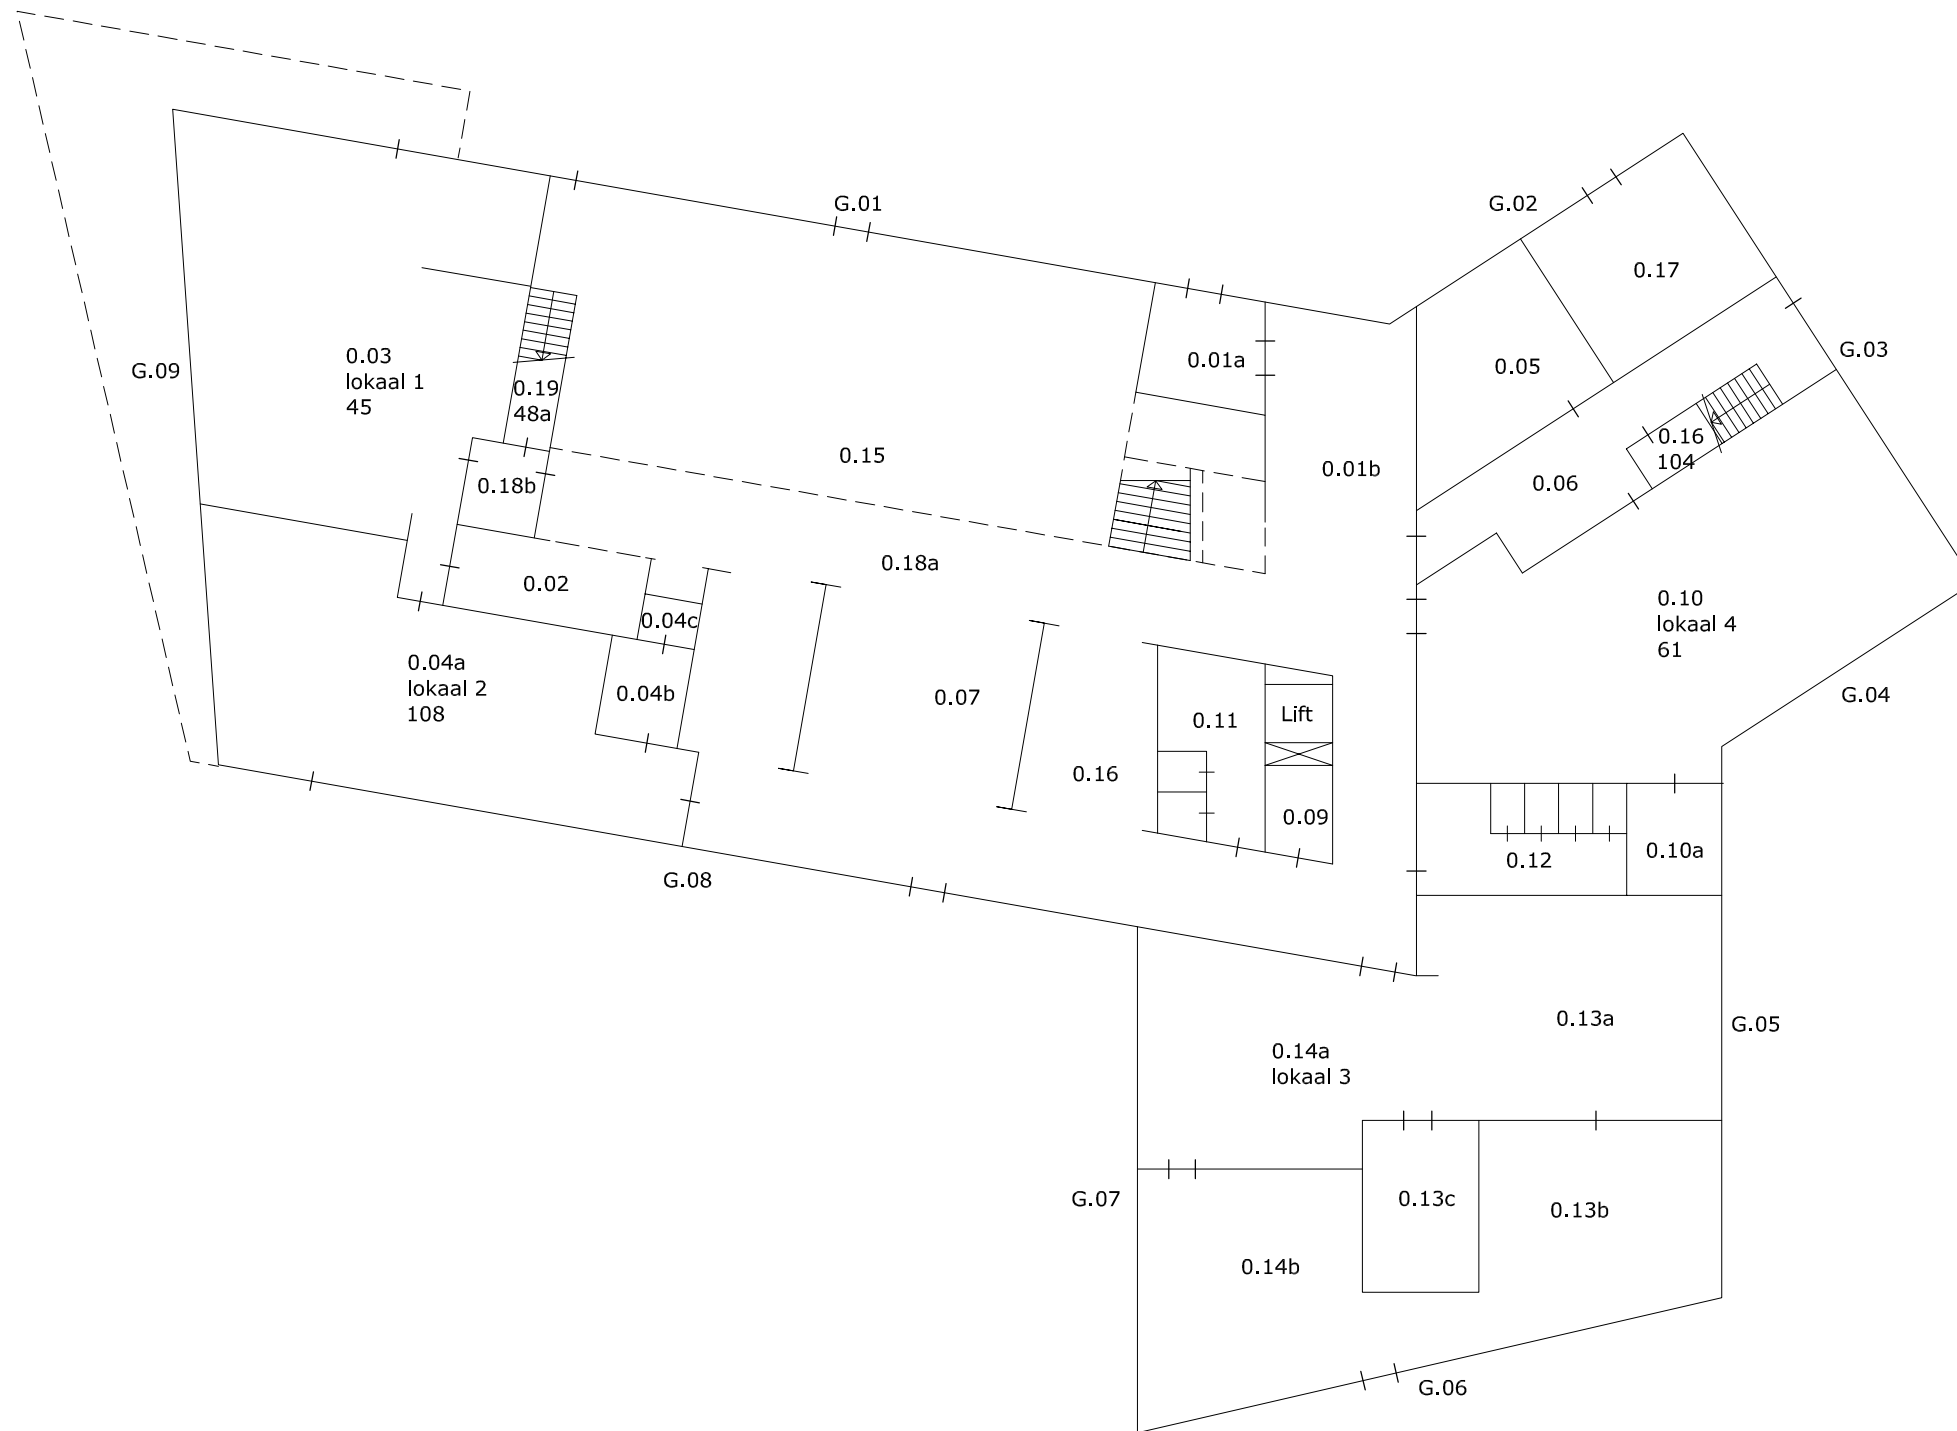

▶ Hoofdentree  
1▶ Nooduitgang



Stichting:  
Reg. Scholengemeenschap Het Rhedens  
School:  
Het Rhedens Rozendaal  
Kleiberglaan 1, Rozendaal  
Onderwerp:  
Begane Grond  
Tekeningversie:  
1.01  
Schad: Datum:  
1/200 26-03-2018


Wijzigingsnummer:  
1  
Opgesteld door:  
HV

Anculus B.V.  
Bogert 31-05  
Postbus 7604  
5601 JP Eindhoven  
T: 040 - 2462357  
E: info@anculus.nl  
I: www.anculus.nl






# HET RHEDENS DIEREN

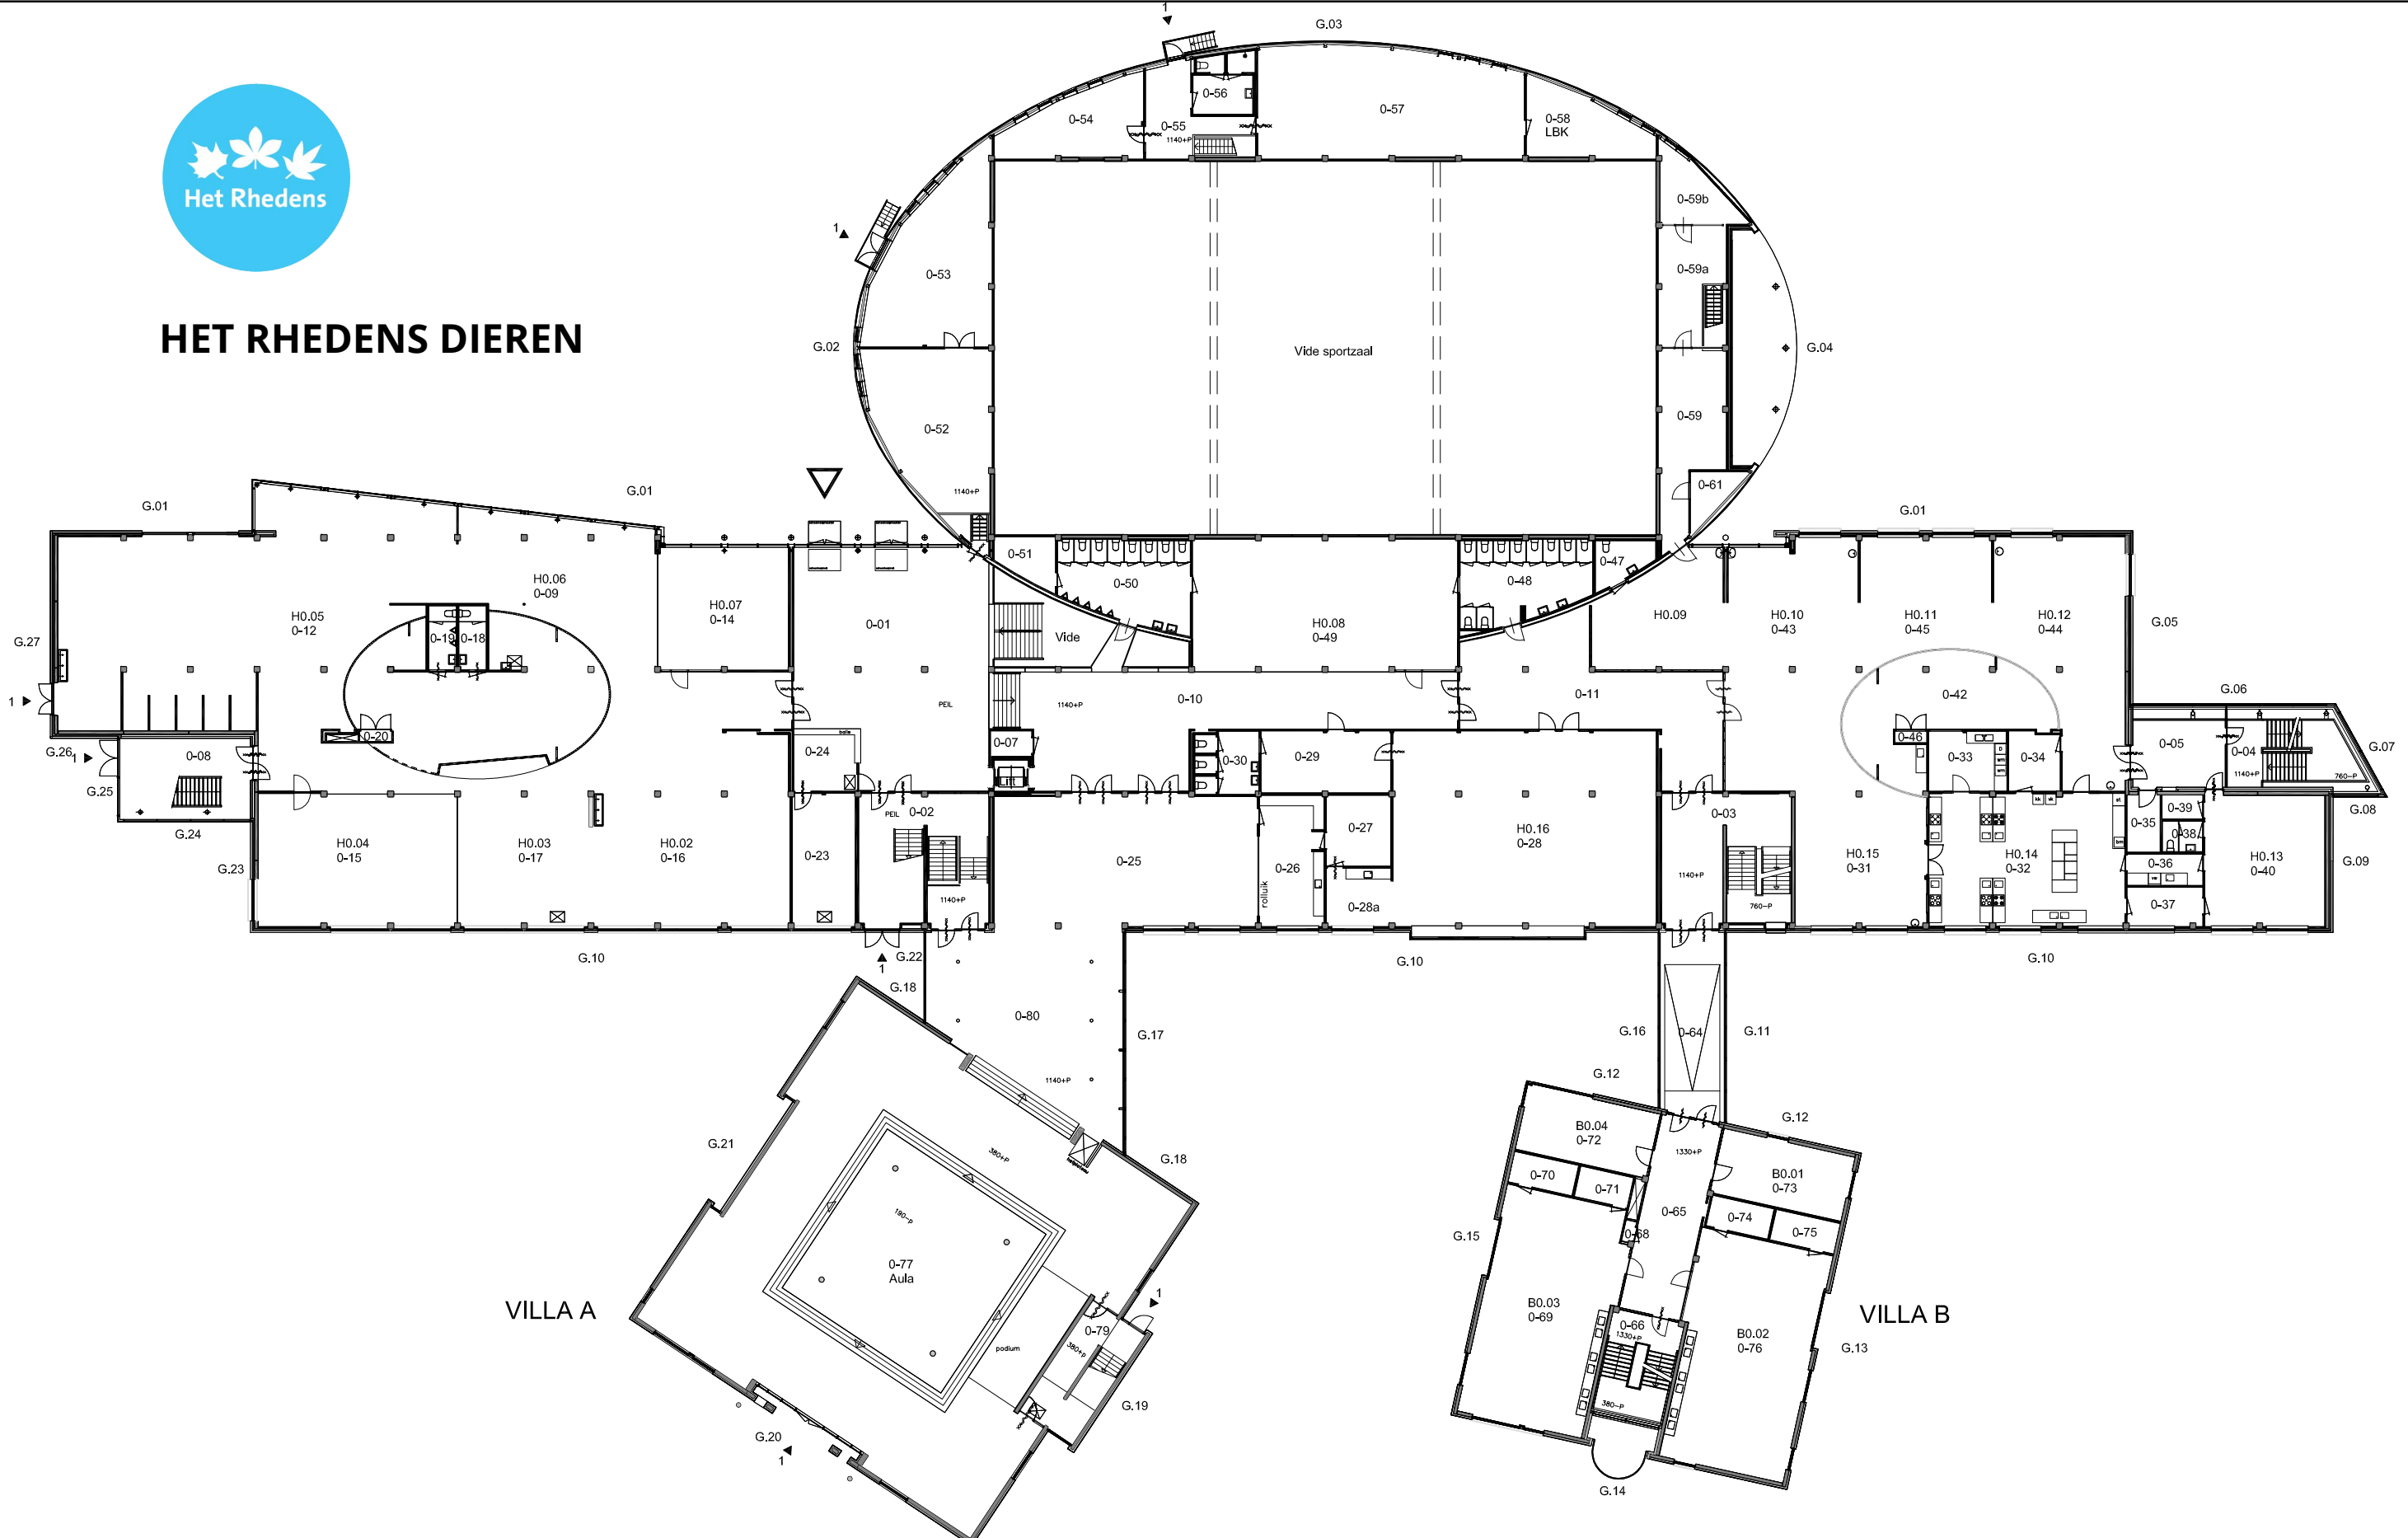

▶ Hoofdentree  
1▶ Nooduitgang

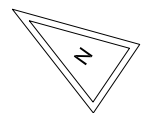

Stichting:  
Reg. Scholengemeenschap Het Rhedens  
Schied:  
Het Rhedens Dieren  
Doesburgsedijk 7, Dieren  
Onderwerp:  
Beganegrond  
Tekeningversie:  
1.01  
Schied: Datum:  
1/350 28-03-2018


Wijzigingsnummer:  
1  
Opgesteld door:  
HV

Anculus B.V.  
Bogert 31-05  
Postbus 7604  
5601 JP Eindhoven  
T: 040 - 2462357  
E: info@anculus.nl  
I: www.anculus.nl






# HET RHEDENS ROZENDAAL

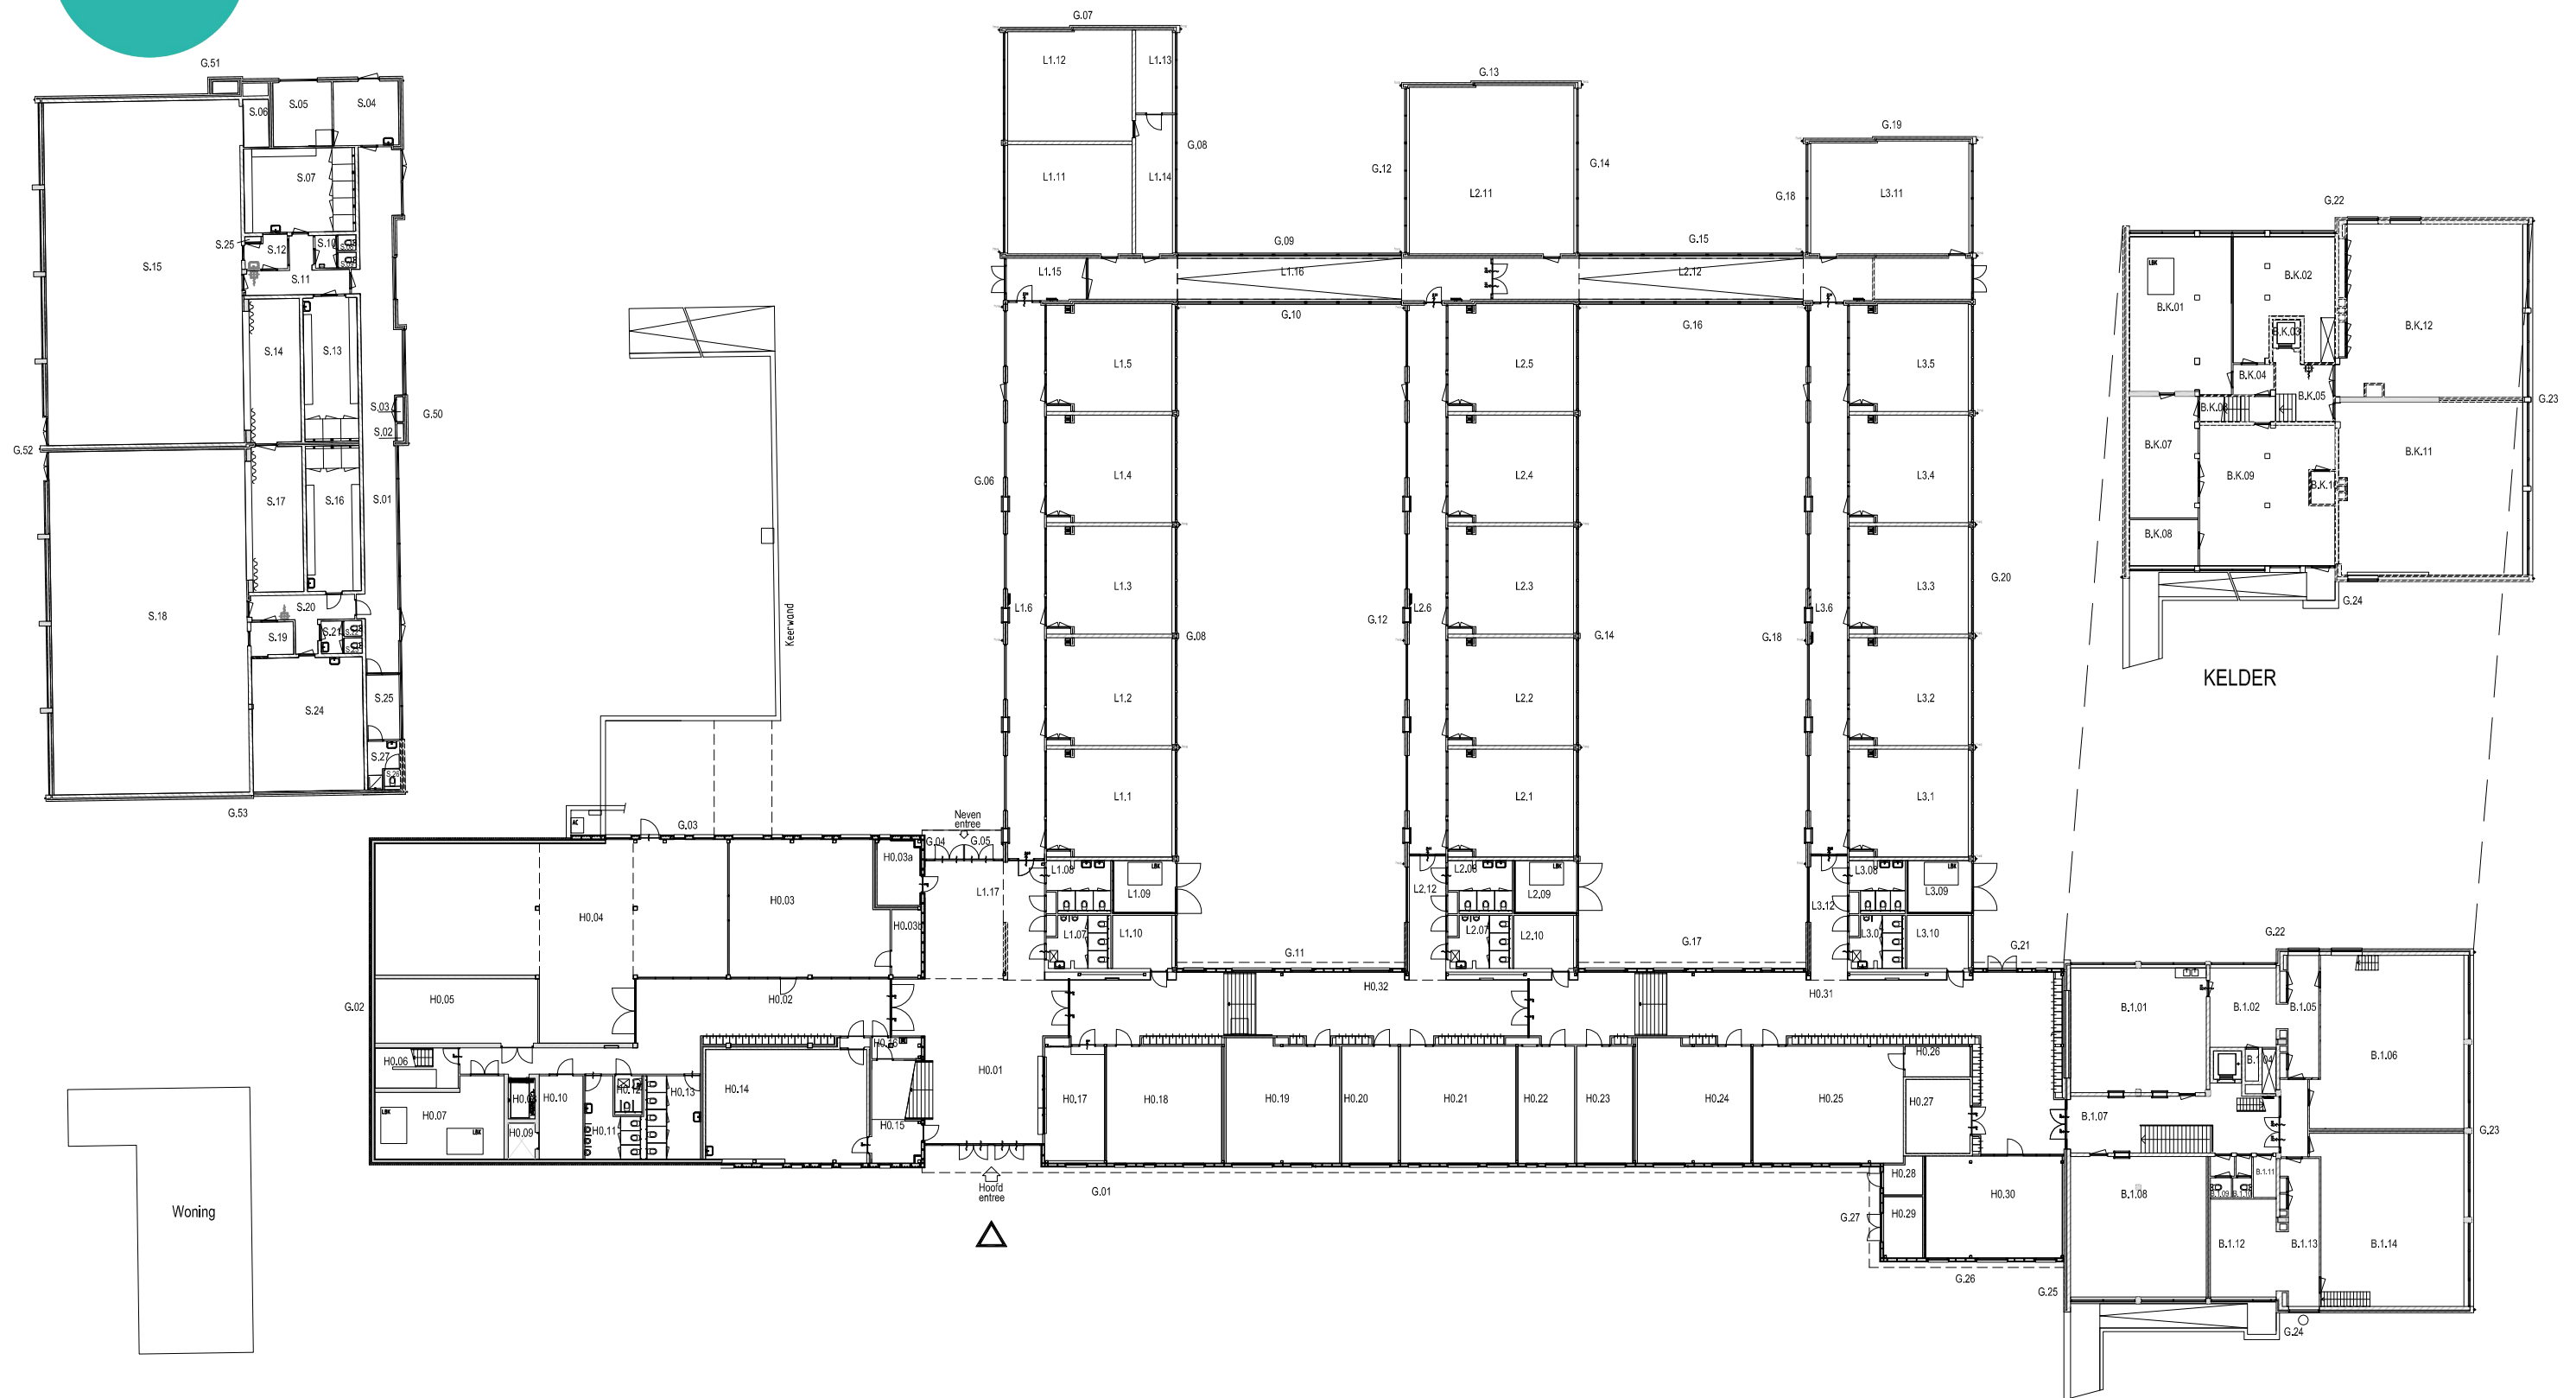

- Hoofdentree
- Nooduitgang

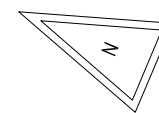

Stichting:  
Reg. Scholengemeenschap Het Rhedens  
School:  
Het Rhedens Rozendaal  
Kleiberglaan 1, Rozendaal  
Onderwerp:  
Begane Grond  
Tekeningversie:  
1.0  
Schaal: Datum:  
1/350 10-02-2017

Wijzigingsnummer:  
—  
Opgesteld door:  
HV

Anculus B.V.  
Bogert 31-05  
Postbus 7604  
5601 JP Eindhoven  
T: 040 - 2462357  
E: info@anculus.nl  
I: www.anculus.nl

